



Nutak


Par TALO Plans

©Tous droits réservés

DOMAINE DES

54

une collection
SOMMETS GALVIN HEIGHTS
AUSTIN, QC

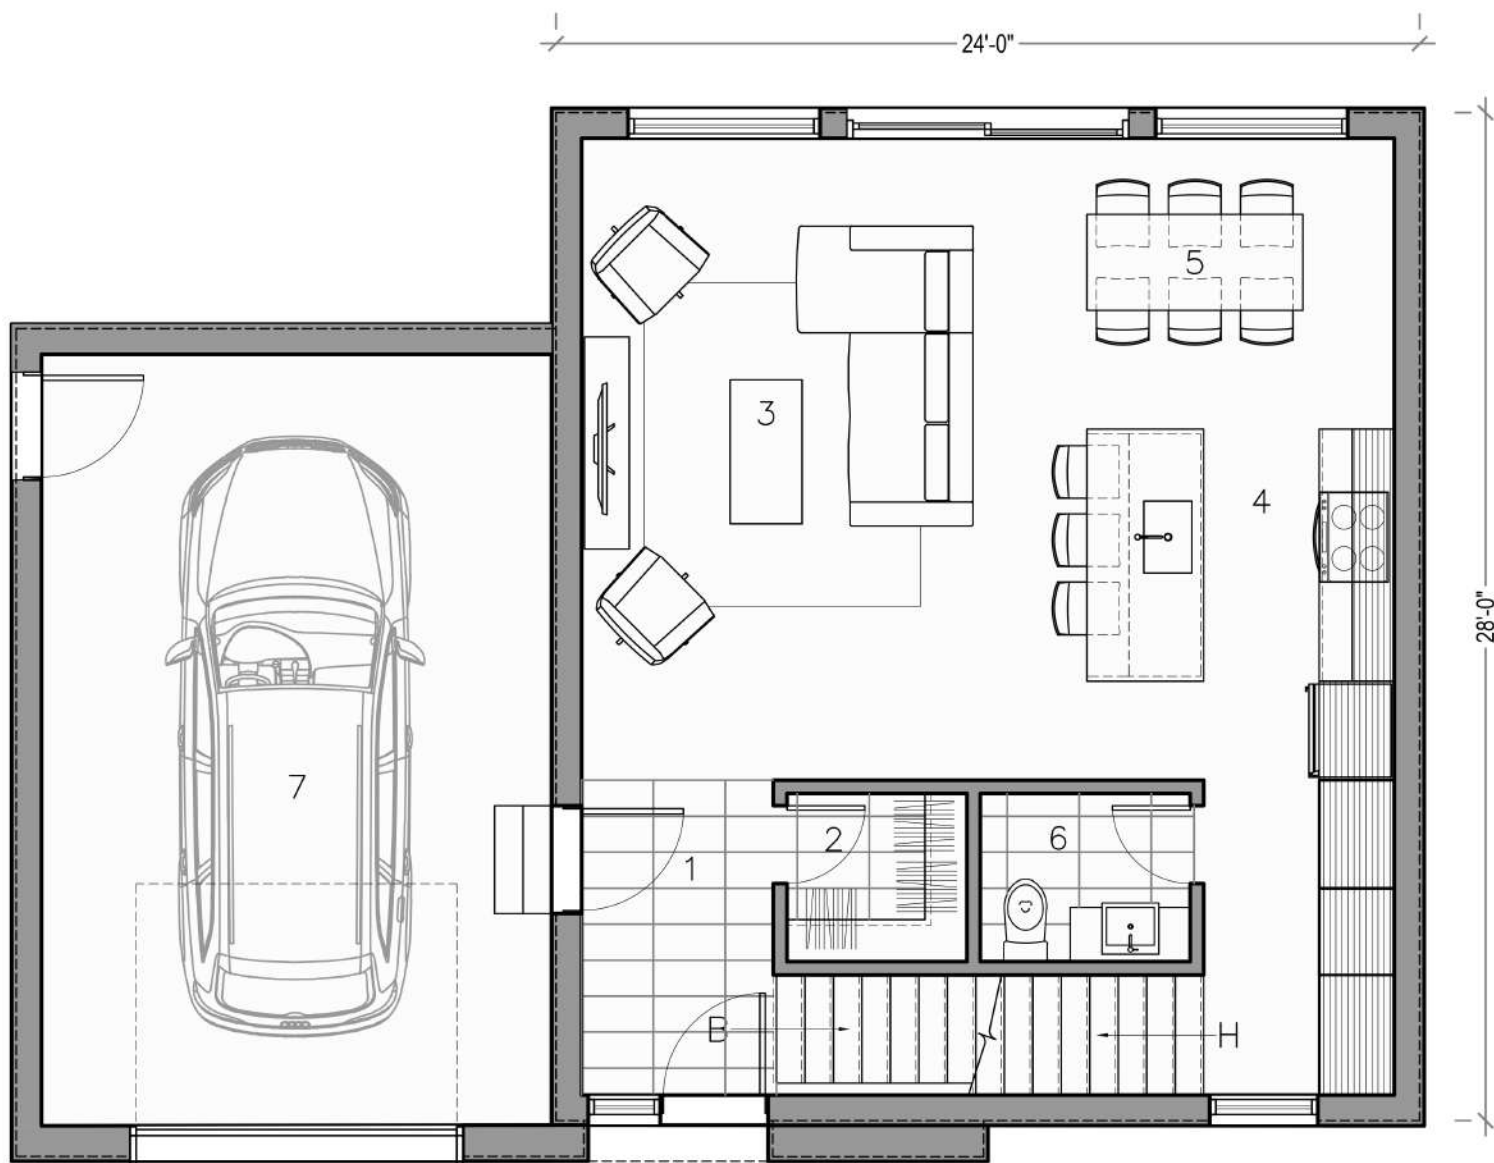

PLAN D'AMÉNAGEMENT - REZ-DE-CHAUSSÉE

1	HALL D'ENTRÉE	5'-5" X 8'-9"	5	SALLE À MANGER	10'-6" X 8'-1"
2	WALK-IN	5'-0" X 4'-8"	6	SALLE D'EAU	5'-10" X 4'-8"
3	SÉJOUR	12'-1" X 15'-1"	7	GARAGE	14'-2" X 21'-5"
4	CUISINE	10'-6" X 9'-9"			

SUPERFICIE BRUTE 685 pi²
GARAGE 349 pi²

Nutak


Par TALO Plans

DOMAINE DES

54

une collection

SOMMETS GALVIN HEIGHTS
AUSTIN, QC

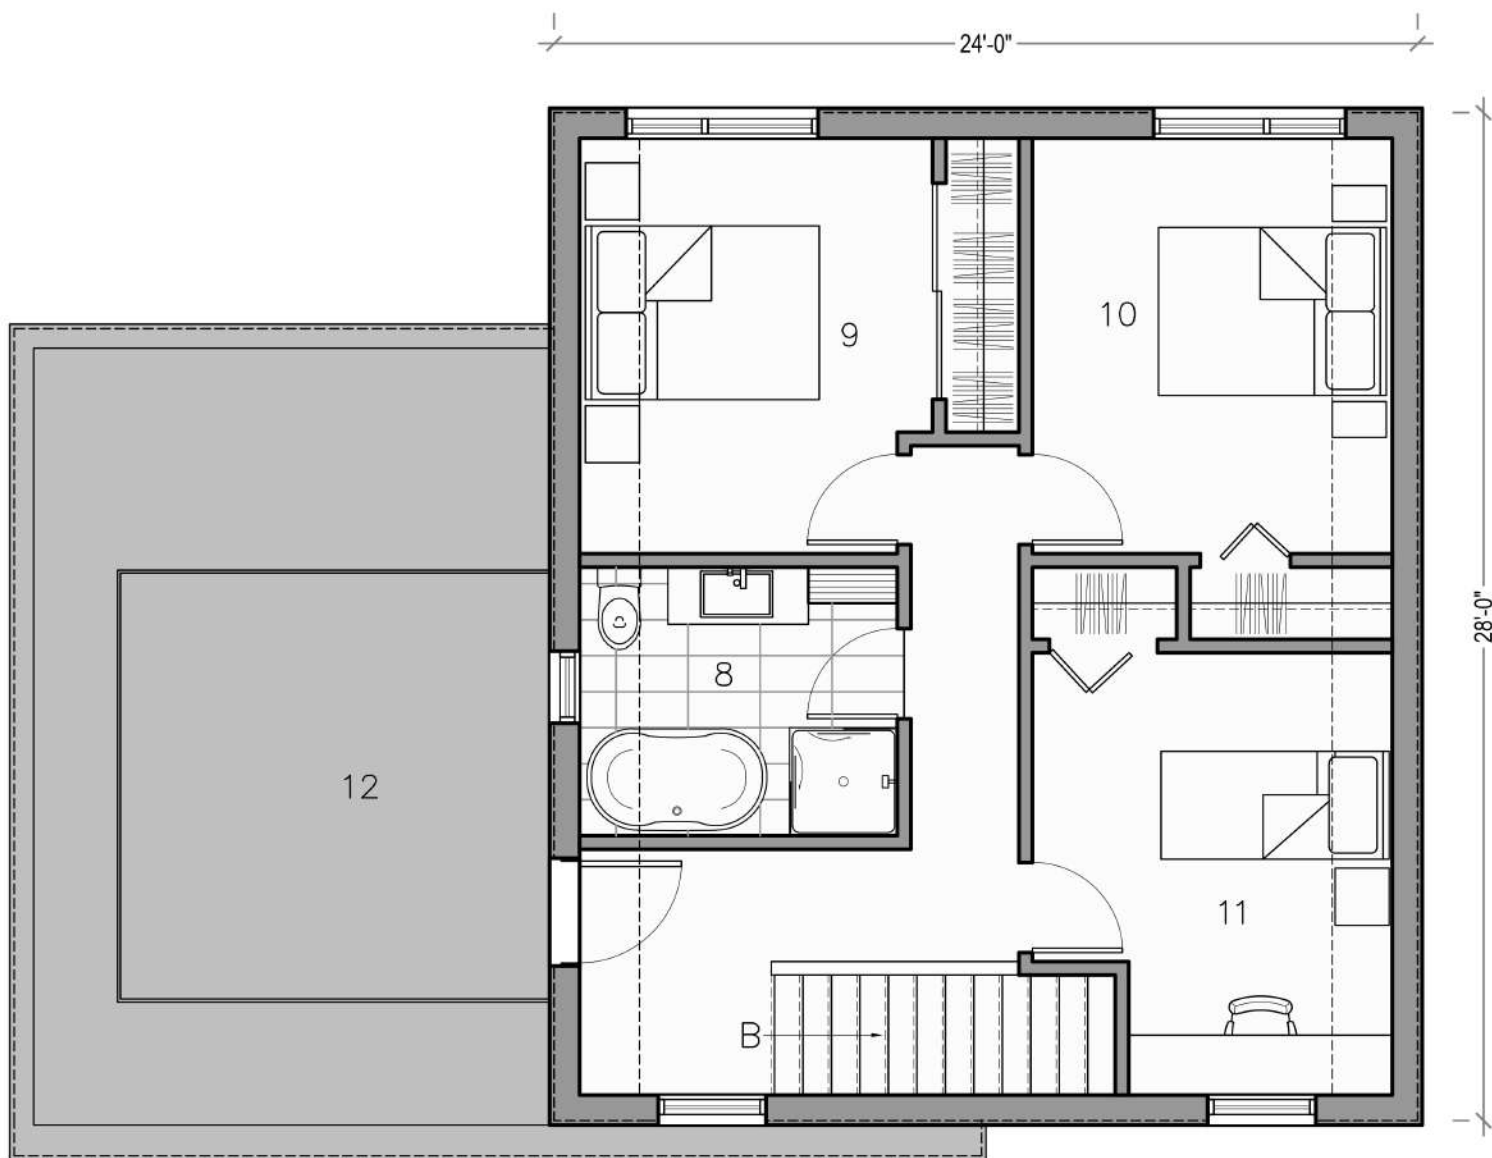

PLAN D'AMÉNAGEMENT - ÉTAGE

8	SALLE DE BAIN	8'-10" X 7'-6"
9	CHAMBRE PRINCIPALE	9'-10" X 11'-7"
10	CHAMBRE #2	10'-0" X 11'-7"
11	CHAMBRE #3	10'-0" X 12'-4"
12	TERRASSE	11'-11" X 11'-11"

SUPERFICIE BRUTE 685 pi²

Nutak


Par TALO Plans

DOMAINE DES

54

une collection

SOMMETS GALVIN HEIGHTS
AUSTIN, QC

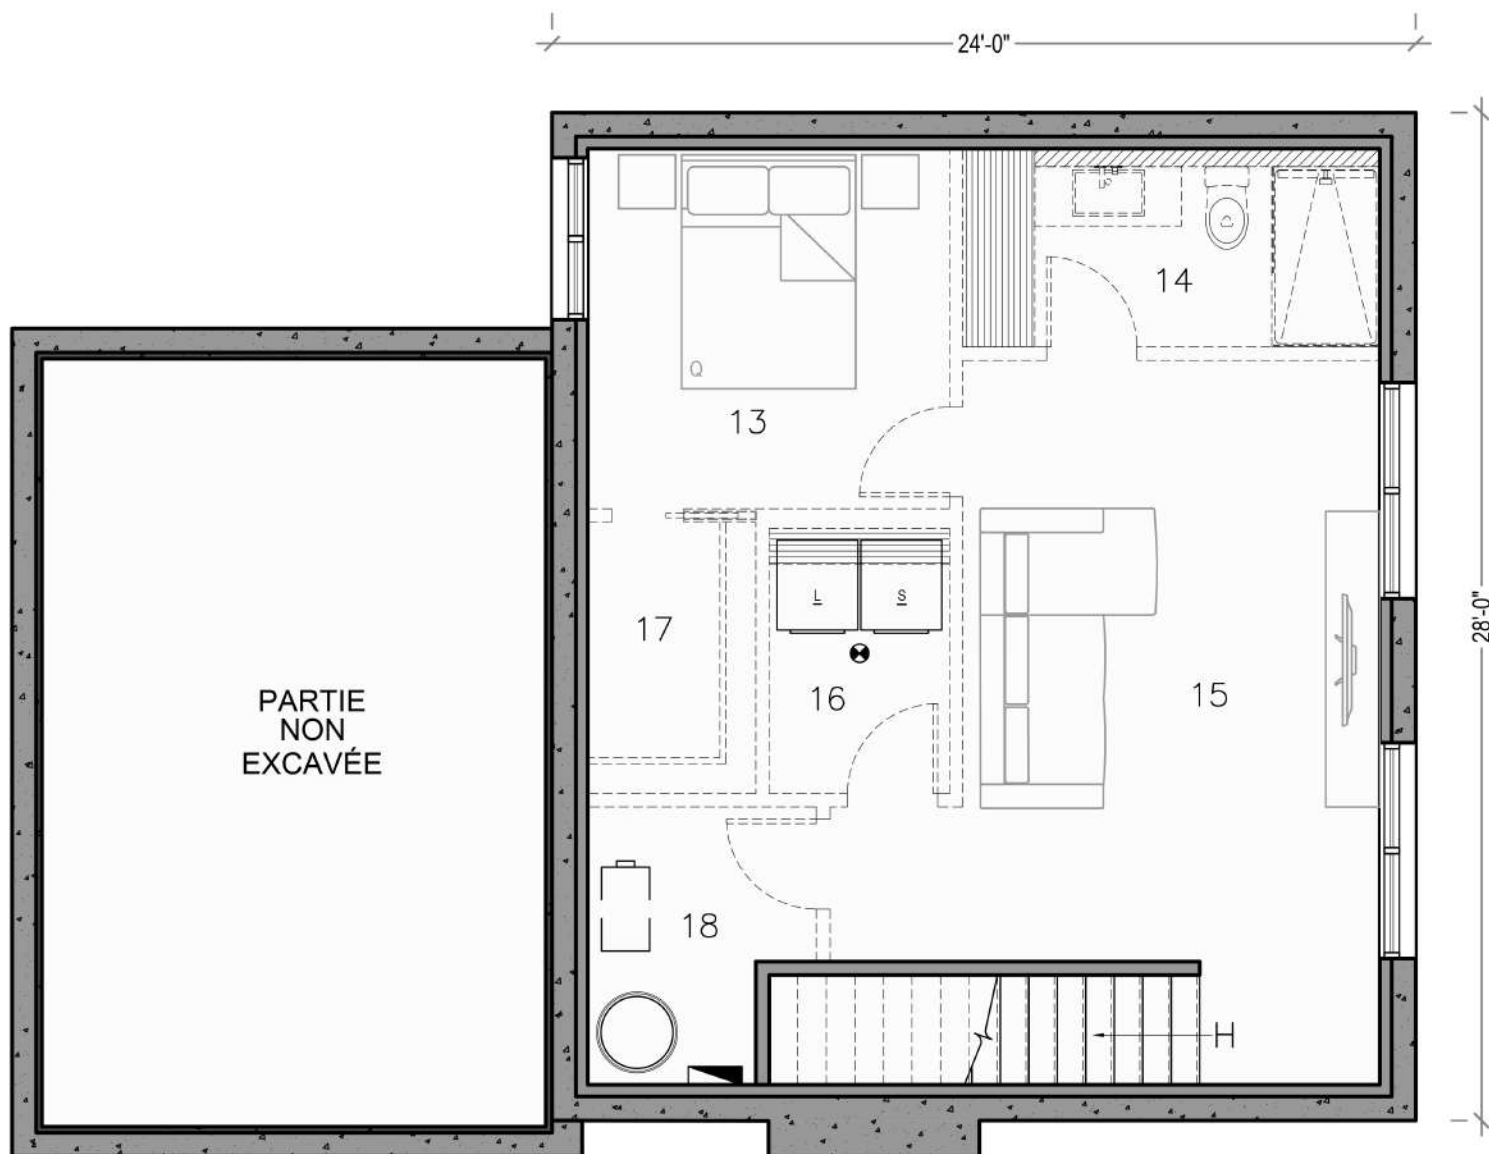

PLAN D'AMÉNAGEMENT - SOUS-SOL

13	CHAMBRE #4	10'-0" X 10'-0"	17	WALK-IN	4'-8" X 7'-7"
14	SALLE DE BAIN #2	11'-7" X 5'-0"	18	MÉCANIQUE	4'-8" X 7'-9"
15	SALLE FAMILIALE	11'-7" X 16'-9"			
16	BUANDERIE	5'-0" X 7'-5"			

SUPERFICIE BRUTE 672 pi²

Nutak

Par TALO Plans

DOMAINE DES

54

une collection

SOMMETS GALVIN HEIGHTS
AUSTIN, QC



Nutak

Par TALO Plans

©Tous droits réservés

DOMAINE DES

54

une collection
SOMMETS GALVIN HEIGHTS
AUSTIN, QC



Ces images illustrent une proposition de design intérieur. Les matériaux représentés ne correspondent pas nécessairement à ceux qui sont inclus au devis. Les coûts reliés au design intérieur dépendront des matériaux sélectionnés par les clients.

Nutak

Par TALO Plans

DOMAINE DES

54

une collection
SOMMETS GALVIN HEIGHTS
AUSTIN, QC