



Sena


Par TALO Plans

©Tous droits réservés

DOMAINE DES

54

une collection
SOMMETS GALVIN HEIGHTS
AUSTIN, Q.C

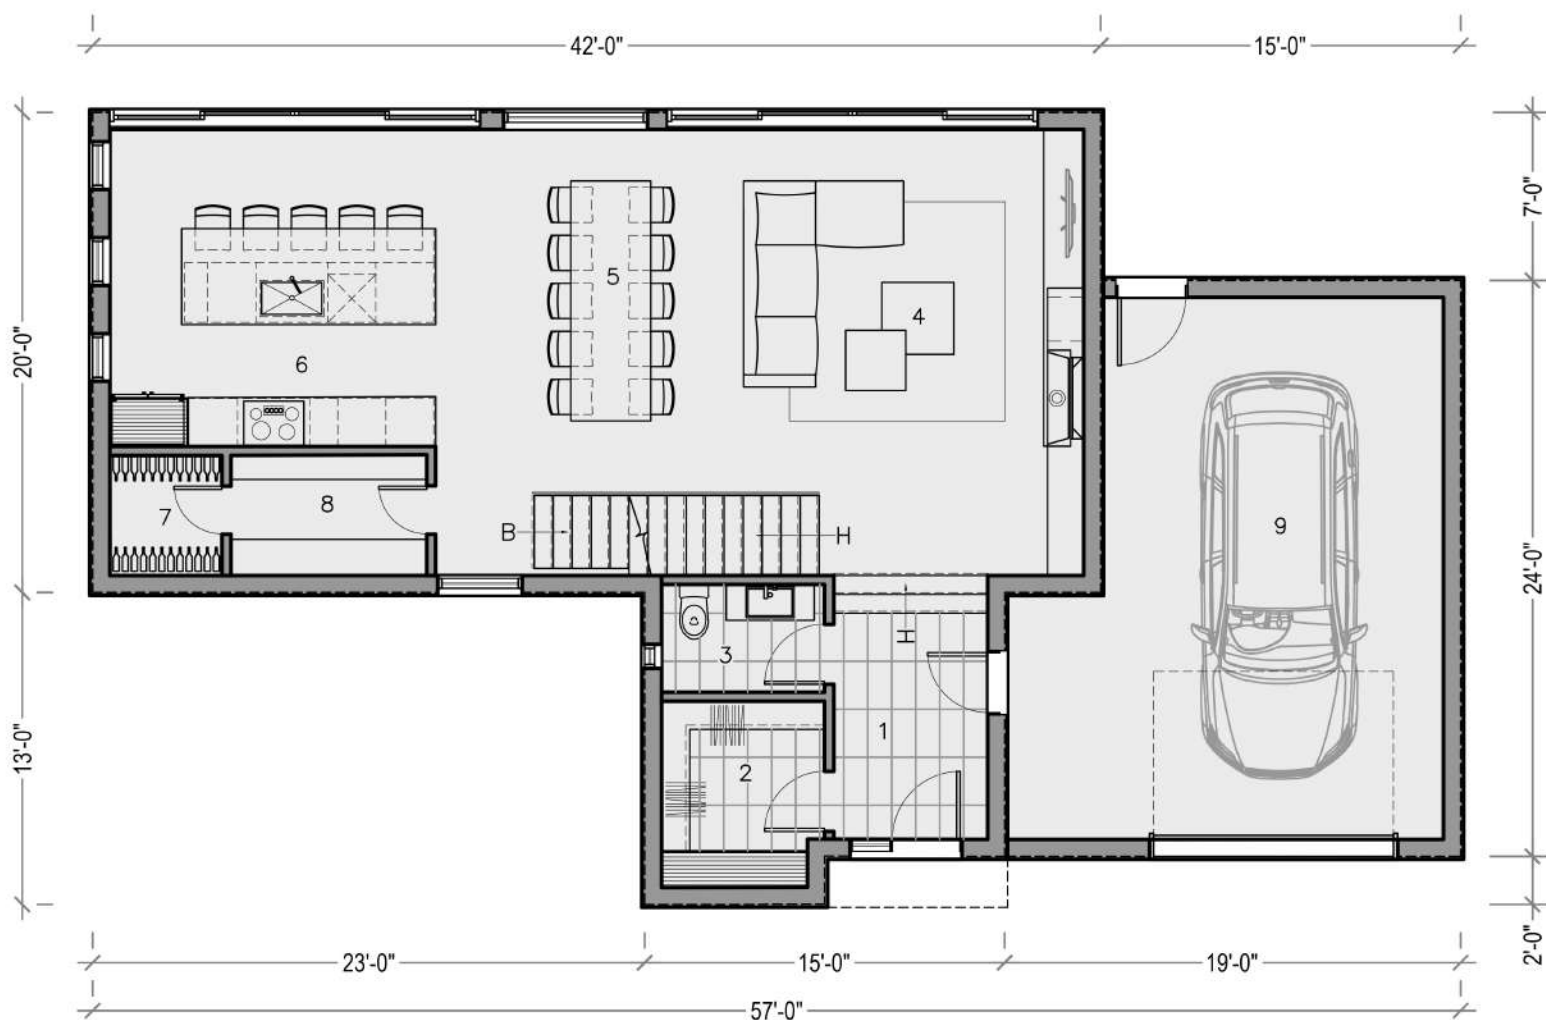

PLAN D'AMÉNAGEMENT - REZ-DE-CHAUSSÉE

1	HALL D'ENTRÉE	6'-5" X 9'-5"	5	SALLE À MANGER	8'-7" X 15'-1"
2	WALK-IN	6'-9" X 5'-9"	6	CUISINE	13'-7" X 13'-2"
3	SALLE D'EAU	6'-9" X 4'-6"	7	CELLIER	4'-8" X 5'-0"
4	SÉJOUR	14'-2" X 15'-1"	8	GARDE-MANGER	8'-2" X 5'-0"
			9	GARAGE	14'-2" X 22'-7"

SUPERFICIE BRUTE 1039 pi²


Sena

Par TALO Plans

DOMAINE DES

54

une collection
SOMMETS GALVIN HEIGHTS
AUSTIN, Q.C

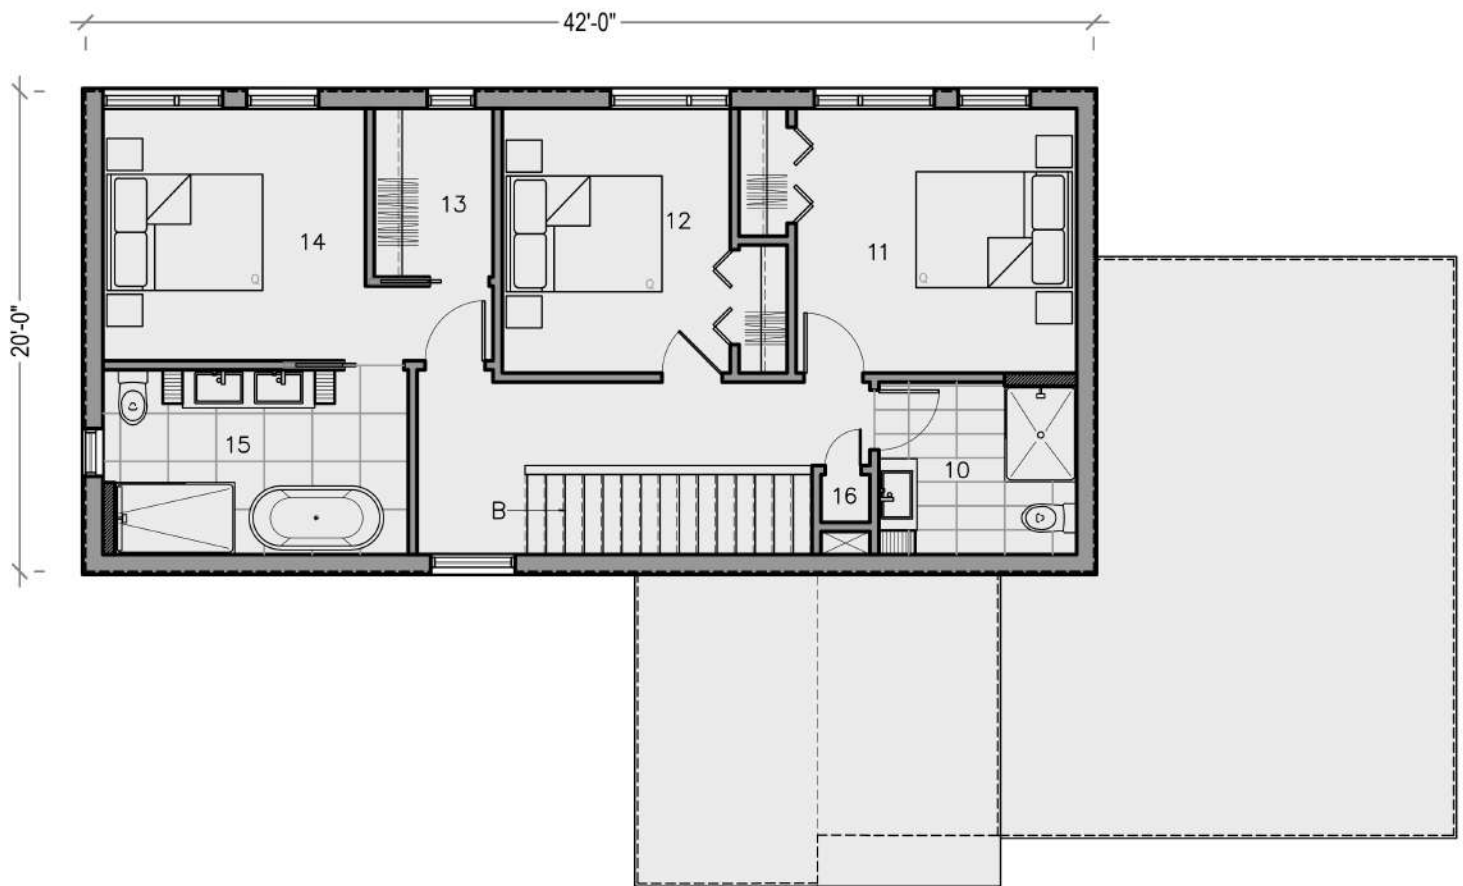

PLAN D'AMÉNAGEMENT - ÉTAGE

10	SALLE DE BAIN	8'-2" X 7'-2"
11	CHAMBRE #3	11'-8" X 11'-0"
12	CHAMBRE #2	10'-0" X 11'-0"
13	WALK-IN	5'-0" X 7'-0"
14	CHAMBRE PRINCIPALE	10'-11" X 10'-7"
15	SALLE DE BAIN PRINC.	12'-8" X 7'-8"
16	LINGERIE	2'-0" X 2'-0"

SUPERFICIE BRUTE 856 pi²


Sena

Par TALO Plans

DOMAINE DES

54

une collection
SOMMETS GALVIN HEIGHTS
AUSTIN, Q.C

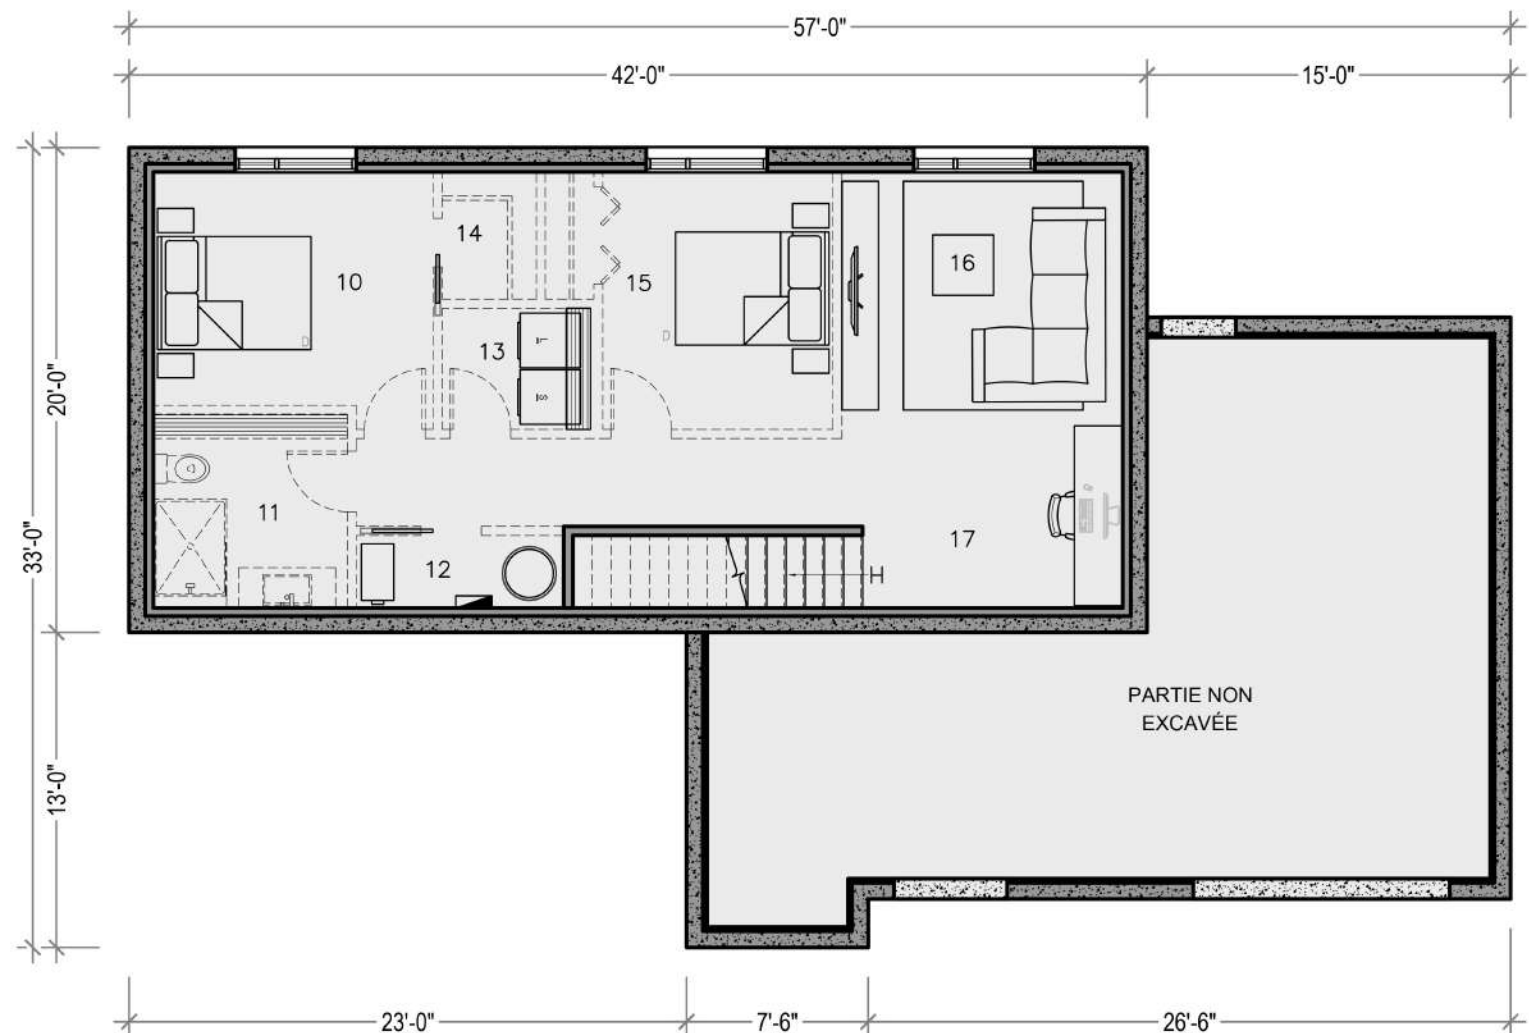

PLAN D'AMÉNAGEMENT - SOUS-SOL

10	CHAMBRE #4	11'-6" X 9'-7"	15	CHAMBRE #5	9'-6" X 10'-7"
11	SALLE DE BAIN	8'-0" X 8'-0"	16	SALLE FAMILIALE	11'-7" X 11'-0"
12	MÉCANIQUE	8'-6" X 3'-0"	17	BUREAU	4'-8" X 8'-0"
13	BUANDERIE	6'-1" X 5'-0"			
14	WALK-IN	3'-10" X 5'-3"			

SUPERFICIE BRUTE 840 pi²

Sena

Par TALO Plans

DOMAINE DES

54

une collection
SOMMETS GALVIN HEIGHTS
AUSTIN, Q.C



Sena

Par TALO Plans

©Tous droits réservés

DOMAINE DES

54

une collection
SOMMETS GALVIN HEIGHTS
AUSTIN, Q.C



Ces images illustrent une proposition de design intérieur. Les matériaux représentés ne correspondent pas nécessairement à ceux qui sont inclus au devis. Les coûts reliés au design intérieur dépendront des matériaux sélectionnés par les clients.

Sena

Par TALO Plans

DOMAINE DES
54
une collection
SOMMETS GALVIN HEIGHTS
AUSTIN.QC